


CROQUI DE DEMARCAÇÃO

1 - DADOS DO IMÓVEL

① DEMARCAÇÃO

SAMAMBAIA QN 310 CONJ 04 LT 08

② CROQUI SEM ESCALA:

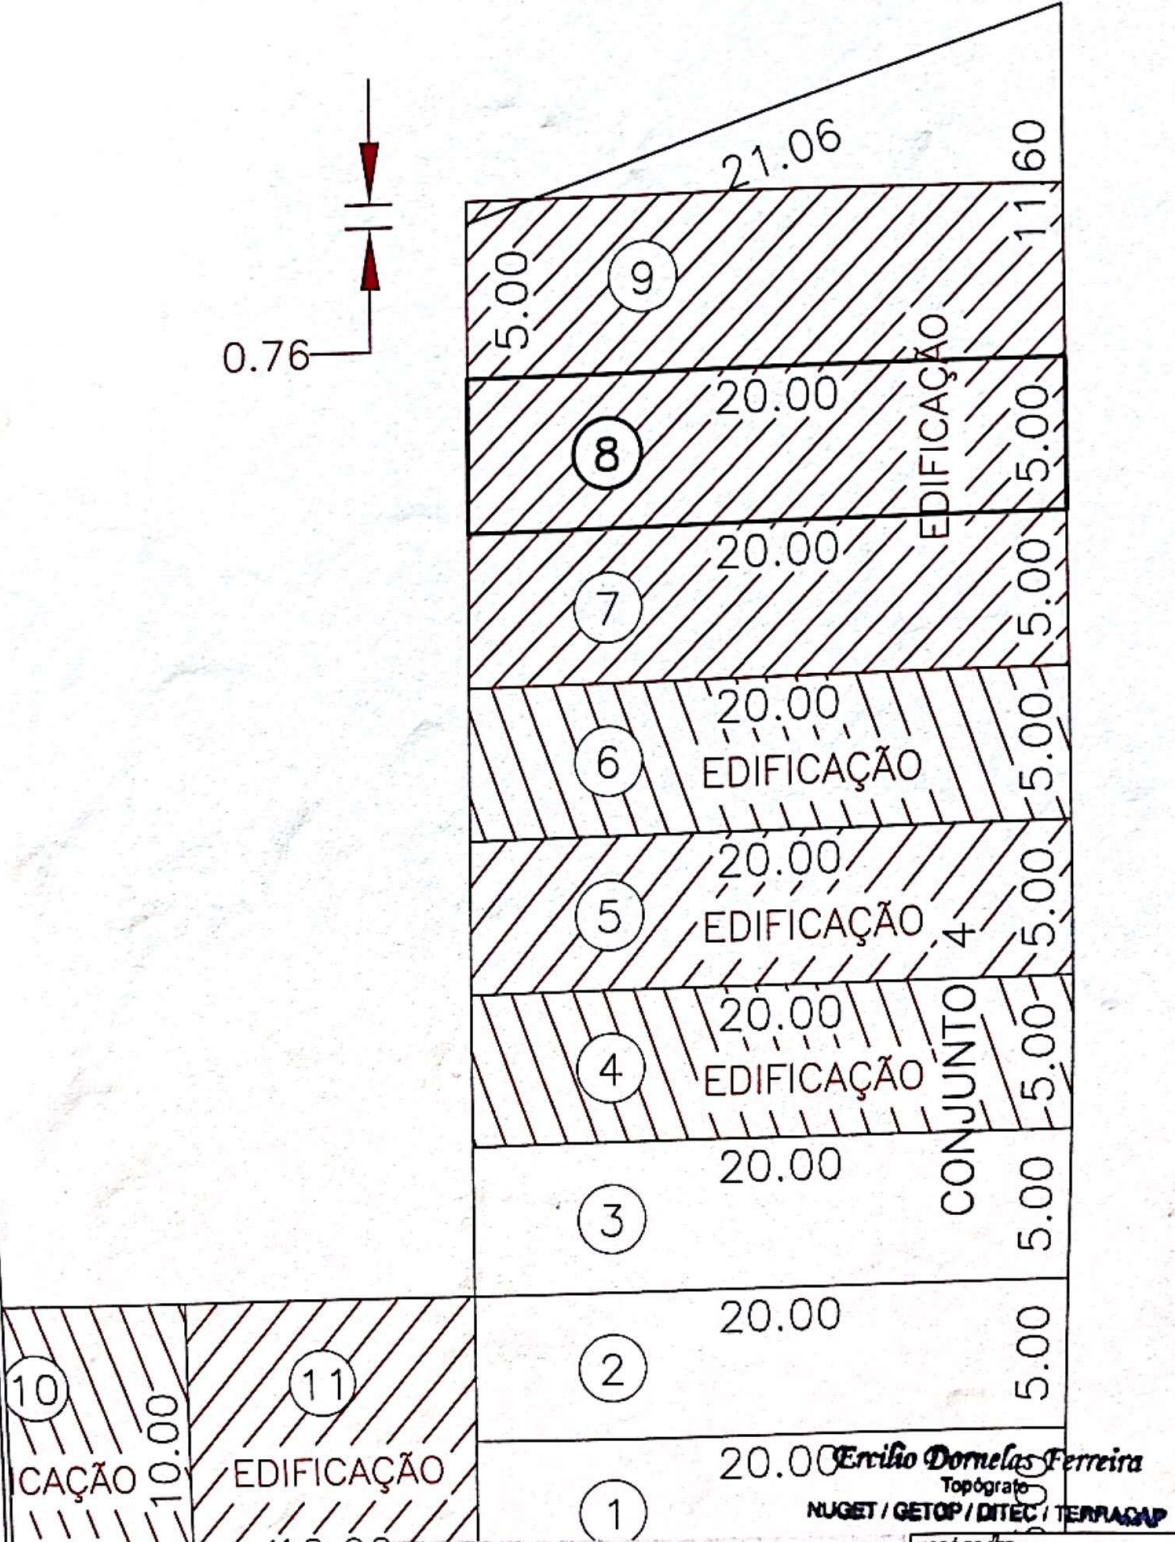

LEGENDA

PROJETO CONFORME PLANTA PR-514a552/1
 LEVANTAMENTO

Erício Donelias Ferreira
 Topógrafo
 NUGET / GETOP / DITEC / TERRACAP

TOPÓGRAFO.:
[Signature]